



НЕФТЕСТРОЙПРОЕКТ

Общество с ограниченной ответственностью «Нефтестройпроект»

Заказчик – ЗАО «АЛОЙЛ»

**ПРОЕКТ ПЛАНИРОВКИ ТЕРРИТОРИИ И
ПРОЕКТ МЕЖЕВАНИЯ ТЕРРИТОРИИ
В СОСТАВЕ ДОКУМЕНТАЦИИ ПО ПЛАНИРОВКЕ
ДОКУМЕНТАЦИИ
ДЛЯ РАЗМЕЩЕНИЯ ЛИНЕЙНОГО ОБЪЕКТА**

**«Обустройство куста скважин №225 Албайского
месторождения»**

Том 3. Проект межевания территории.

253-23-Н

Казань, 2023г



НЕФТЕСТРОЙПРОЕКТ

Общество с ограниченной ответственностью «Инженерное Бюро «Анкор»

Заказчик – ЗАО «АЛОЙЛ»

**ПРОЕКТ ПЛАНИРОВКИ ТЕРРИТОРИИ И
ПРОЕКТ МЕЖЕВАНИЯ ТЕРРИТОРИИ
В СОСТАВЕ ДОКУМЕНТАЦИИ ПО ПЛАНИРОВКЕ
ДОКУМЕНТАЦИИ
ДЛЯ РАЗМЕЩЕНИЯ ЛИНЕЙНОГО ОБЪЕКТА**

**«Обустройство куста скважин №225 Албайского
месторождения»**

Том 3. Проект межевания территории.

253-23-Н

Генеральный директор



Н.Н. Хайрутдинов

Взам. инв.	
Подп. и дата	
Инв. №подл.	

Казань, 2023г

Состав проекта планировки и межевания территории

Номер тома	Состав	Наименование	Примечание
1	Основная часть проекта планировки территории	Раздел 1 «Проект планировки территории. Графическая часть»	
		Раздел 2 «Положение о размещении линейных объектов»	
2	Материалы по обоснованию проекта планировки территории	Раздел 3 «Материалы по обоснованию проекта планировки. Графическая часть»	
		Раздел 4 «Материалы по обоснованию проекта планировки. Пояснительная записка»	
3	Основная часть проекта межевания территории	Раздел 5 «Проект межевания территории. Графическая часть»	
		Раздел 6 «Проект межевания территории. Текстовая часть»	
4	Материалы по обоснованию проекта межевания территории	Раздел 7 «Материалы по обоснованию проекта межевания. Графическая часть»	

Согласовано

252-23-Н-СП

Изм. Кол.уч Лист №Док Подп. Дата

Ген директор Хайрутдинов



Состав проекта планировки и межевания территории линейного объекта

Стадия	Лист	Листов
П	1	
ООО «НЕФТЕСТРОЙПРОЕКТ»		

Содержание Тома 3

№	Наименование	Примечание
1	2	3
1	Раздел 5 «Проект межевания территории. Графическая часть»	
5.1	Чертеж межевания территории М 1:2000.	
	Раздел 6 «Проект межевания территории. Текстовая часть»	
6.1	Перечень образуемых и изменяемых земельных участков	
6.2	Перечень координат характерных точек образуемых и изменяемых земельных участков	
6.3	Сведения о границах территории, применительно к которой осуществляется подготовка проекта межевания, содержащие перечень координат характерных точек таких границ в системе координат, используемой для ведения Единого государственного реестра недвижимости	
6.4	Вид разрешенного использования образуемых и изменяемых земельных участков в соответствии с проектом планировки территории	
6.5	Зоны с особыми условиями использования территории (ЗОУИТ)	

Согласовано

Взам. инв. №

Подп. и дата

Инв. №подл.

Лист

252-23-Н/Основная часть проекта межевания территории

2


Изм.	Кол.	Лист	№Док.	Подп.	Дата
------	------	------	-------	-------	------

РАЗДЕЛ 5 «ПРОЕКТ МЕЖЕВАНИЯ ТЕРРИТОРИИ. ГРАФИЧЕСКАЯ ЧАСТЬ»

Согласовано			

Инв. №подл.	Подп. и дата	Взам. инв. №

						253-23-Н/Основная часть проекта межевания территории	Лист
							1
Изм.	Кол.	Лист	№Док.	Подп.	Дата		

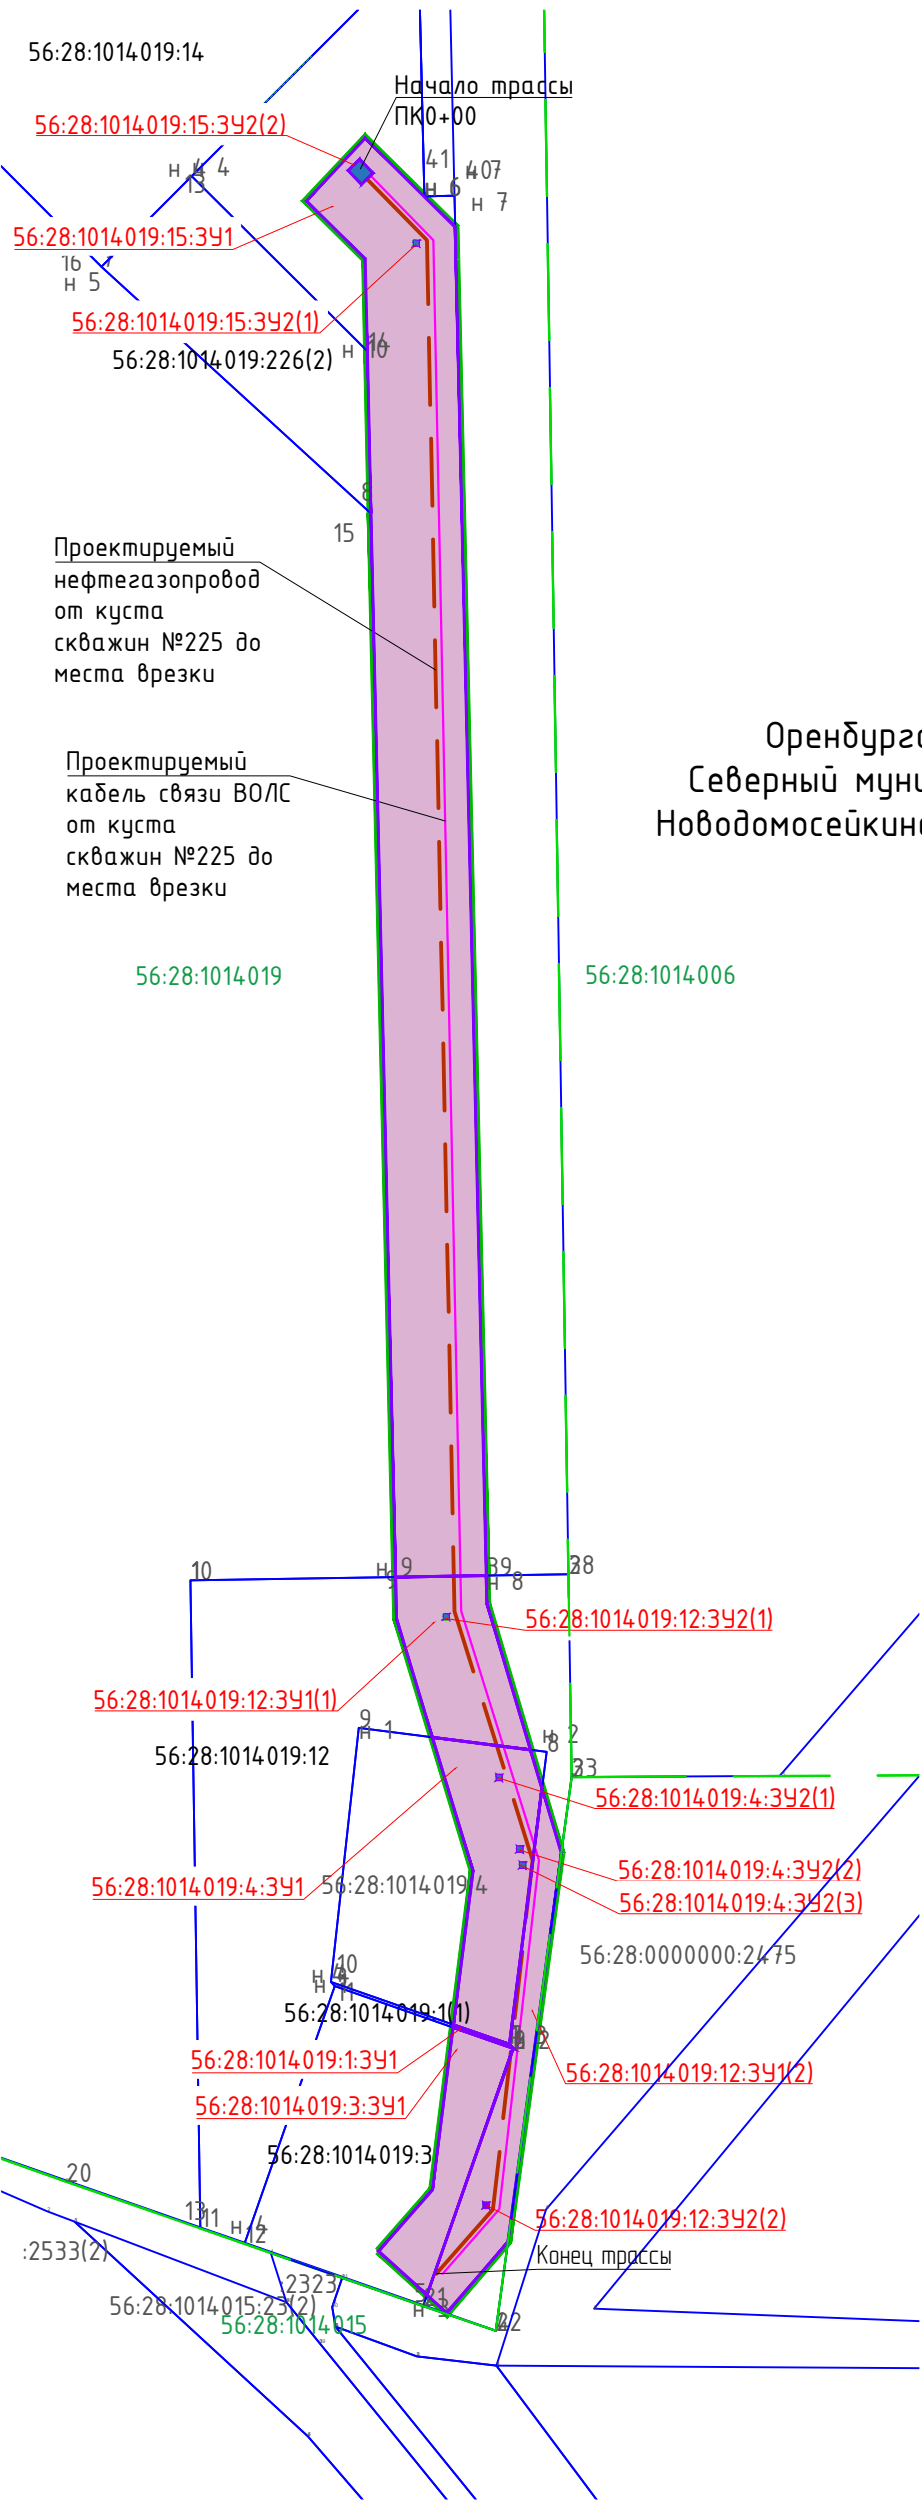

Оренбургская область,
Северный муниципальный район,
Новодомосейкинский сельский совет

Условные обозначения	
	- граница территории, в отношении которой осуществляется подготовка проекта межевания территории
	- граница образуемых и изменяемых земельных участков предусмотренные во временной пользование
	- граница образуемых и изменяемых земельных участков, предусмотренные в постоянное пользование
	- обозначение образуемого (изменяемого) земельного участка
	- границы существующих земельных участков, учтенных в ЕГРН
56:28:1014:019:12	-Кадастровый номер земельного участка
56:28:1014:019	-Кадастровый квартал
	- граница кадастрового квартала
	- проектируемый кабель связи ВОЛС
	- проектируемый нефтегазопровод

Примечания:
1. В границах проектируемого земельного участка данного линейного объекта зоны действия публичных сервитутов не зарегистрированы установленным порядком (отсутствуют в государственном кадастре недвижимости).
2.Существующие м устанавливаемые красные линии в границах размещения линейного объекта отсутствуют.
3. Система координат МСК-16, зона 2,высот-Балтийская.
4. Перечень координат поворотных точек образуемых участков приведен в текстовой части тома 3.

Согласовано					
Инв. № подл.	Подпись и дата	Взам. инв. №			

						253-23-Н			
						"Обустройство куста скважин №225 Алдайского месторождения"			
Изм.	Кол.уч.	Лист	№ док.	Подп.	Дата	Основная часть по обоснованию проекта межевания территории	Стадия	Лист	Листов
Ген.Директор	Хайруллин Н.Н.	Р.16-67/16	2023				П	5.1	
						Чертеж межевания территории М 1:2000	000 "Нефтестройпроект"		

РАЗДЕЛ 6 «ПРОЕКТ МЕЖЕВАНИЯ ТЕРРИТОРИИ. ТЕКСТОВАЯ ЧАСТЬ»

Согласовано			

Инв.№подл.	Подп. и дата	Взам. инв. №

						253-23-Н/Основная часть проекта межевания территории	Лист
							1
Изм.	Кол.	Лист	№Док.	Подп.	Дата		

6.1 ПЕРЕЧЕНЬ ОБРАЗУЕМЫХ И ИЗМЕНЯЕМЫХ ЗЕМЕЛЬНЫХ УЧАСТКОВ

Настоящий проект межевания территории разрабатывается для размещения объекта «Обустройство куста скважин № 225 Албайского месторождения» расположенного на территории Новодомосейкинского сельсовета Северного района Оренбургской области.

Территория, подлежащая межеванию, расположена в пределах кадастрового квартала 56:28:1014019.

Проектом планировки и межевания территории не предусмотрено образование земельных участков, относящиеся к землям лесного фонда, так же не предусмотрено образование земельных участков, которые будут отнесены к территории общего пользования или имуществу общего пользования, в том числе в отношении которых предполагаются резервирование и (или) изъятие государственных или муниципальных нужд.

Проект разработан в системе координат МСК 56.

Проектом предусмотрено формирование земельных участков под объект «Обустройство куста скважин № 225 Албайского месторождения» расположенного на территории Новодомосейкинского сельсовета Северного района Оренбургской области.

Общая площадь земельных участков, предусматривающее размещение проектируемого объекта, составляет – 13608 кв.м (1,3608га).

Перечень образуемых и изменяемых земельных участков (далее образуемые земельные участки) содержащий сведения об условных номерах образуемых земельных участков, о номерах характерных точек образуемых земельных участков, способы образование земельных участков и сведения об отнесении (не отнесении) образуемых земельных участков к территории общего пользования указаны в таблице 1.

Перечень кадастровых номер существующих земельных участков, на которых линейный объект может быть размещен на условиях сервитута, публичного сервитута приведены в таблице 2.

Согласовано			
	Взам. инв. №		
	Подп. и дата		
	Инв. №подл.		

						253-23-Н/Основная часть проекта межевания территории	Лист 2
Изм.	Кол.	Лист	№Док.	Подп.	Дата		

Таблица 1- Перечень образуемых и изменяемых земельных участков (далее образуемые земельные участки) содержащий сведения об условных номерах образуемых земельных участков, о номерах характерных точек образуемых земельных участков, способы образование земельных участков и сведения об отнесении (не отнесении) образуемых земельных участков к территории общего пользования

Кадастровый номер земельного участка, из которого образуются земельные участки	Условный номер формируемого земельного участка	Номера характерных точек (от т. до т.)	Площадь контура формируемого земельного участка, м2	Площадь формируемого земельного участка, м2	Способ образования земельного участка	Наименование планируемого размещения объекта	Вид отвода	Местоположение существующего земельного участка (адрес земельного участка)	Сведения об отнесении образуемого земельного участка к определенной категории земель (в том числе в случае, если земельный участок в связи с размещением линейного объекта подлежит отнесению к определенной категории земель в силу закона без необходимости принятия решения о переводе земельного участка из состава земель этой категории в другую) или сведения о необходимости перевода земельного участка из состава земель одной категории в другую	Землепользователь (правообладатель)/ ограничение прав и обременения	Сведения об отнесении (неотнесении) образуемых земельных участков к территории общего пользования
1	2	3	4	5	6	7	8	9	10	11	12
56:28:1014019:15	56:28:1014019:15 :ЗУ1	1-1	-	9071	образование земельного участка путем раздела исходного земельного участка с сохранением в измененных границах	Строительная полоса: для прокладки трассы нефтегазопровода, ВОЛС от К-225 до м.в.	временный	Российская Федерация, Оренбургская область, Северный район, Новодомосейкинский сельсовет, земельный участок расположен в юго-восточной части кадастрового квартала 56:28:1014019	Земли промышленности, энергетики, транспорта, связи, радиовещания, телевидения, информатики, земли для обеспечения космической деятельности, земли обороны, безопасности и земли иного специального назначения	Государственные земли/аренда ЗАО «Алойл»	не относится
56:28:1014019:15	56:28:1014019:15 :ЗУ2(1)	17-17	1,00	22	образование земельного участка путем раздела исходного земельного участка с сохранением в измененных границах	под опознавательные знаки, под задвижку	постоянный				
	56:28:1014019:15 :ЗУ2(1)	21-21	21,25								
56:28:1014019:12	56:28:1014019:12 :ЗУ1(1)	25-25	1095,12	2285	образование земельного участка путем раздела исходного земельного участка с сохранением в измененных границах	Строительная полоса: для прокладки трассы нефтегазопровода, ВОЛС от К-225 до м.в.	временный				
	56:28:1014019:12 :ЗУ1(2)	35-35	1190,53								
56:28:1014019:12	56:28:1014019:12 :ЗУ2(1)	46-46	1	2	образование земельного участка путем раздела исходного земельного участка с сохранением в измененных границах	под опознавательные знаки	постоянный				
	56:28:1014019:12 :ЗУ2(2)	50-50	1								
56:28:1014019:4	56:28:1014019:4: ЗУ1	54-54	-	1403	Образование земельного участка путем раздела исходного земельного участка	Строительная полоса: для прокладки трассы нефтегазопровода, ВОЛС от К-225 до м.в.	временный	Оренбургская область, р-н Северный, Новодомосейкинский сельсовет, земельный участок расположен в юго-восточной части кадастрового квартала 56:28:1014019	Земли промышленности, энергетики, транспорта, связи, радиовещания, телевидения, информатики, земли для обеспечения космической деятельности, земли обороны, безопасности и земли иного специального назначения	Собственность ЗАО «Алойл»	не относится
56:28:1014019:4	56:28:1014019:4: ЗУ2(1)	72-72	1	3	Образование земельного участка путем раздела исходного земельного участка	под опознавательные знаки	постоянный				
	56:28:1014019:4: ЗУ2(2)	76-76	1								

Кадастровый номер земельного участка, из которого образуются земельные участки	Условный номер формируемого земельного участка	Номера характерных точек (от т. до т.)	Площадь контура формируемого земельного участка, м2	Площадь формируемого земельного участка, м2	Способ образования земельного участка	Наименование планируемого размещения объекта	Вид отвода	Местоположение существующего земельного участка (адрес земельного участка)	Сведения об отнесении образуемого земельного участка к определенной категории земель (в том числе в случае, если земельный участок в связи с размещением линейного объекта подлежит отнесению к определенной категории земель в силу закона без необходимости принятия решения о переводе земельного участка из состава земель этой категории в другую) или сведения о необходимости перевода земельного участка из состава земель одной категории в другую	Землепользователь (правообладатель)/ ограничение прав и обременения	Сведения об отнесении (неотнесении) образуемых земельных участков к территории общего пользования
1	2	3	4	5	6	7	8	9	10	11	12
	56:28:1014019:4:ЗУ2(3)	80-80	1								
56:28:1014019:3	16:31:000000:269:ЗУ1	84-84		811	Образование земельного участка путем раздела исходного земельного участка	Строительная полоса: для прокладки трассы нефтегазопровода, ВОЛС от К-225 до м.в.	временный	Оренбургская область, Северный район, Новодомосейкинский сельсовет, земельный участок расположен в юго-восточной части кадастрового квартала 56:28:1014019	Земли промышленности, энергетики, транспорта, связи, радиовещания, телевидения, информатики, земли для обеспечения космической деятельности, земли обороны, безопасности и земли иного специального назначения	Собственность ЗАО «Алойл»	не относится
56:28:1014019:1(1)	56:28:1014019:1:ЗУ1	89-89		11	образование земельного участка путем раздела исходного земельного участка с сохранением в измененных границах	Строительная полоса: для прокладки трассы нефтегазопровода, ВОЛС от К-225 до м.в.	временный	Оренбургская обл, р-н Северный, с/с Новодомосейкинский, участок расположен в центральной части кадастрового квартала 56:28:1014019	Земли сельскохозяйственного назначения	Государственные земли	не относится
Итого площадь земель, предусматривающее размещение проектируемого объекта, составляет 13608кв.м.											
В том числе под постоянное использование: 27 кв.м.											
В том числе под временное использование: 13581 кв.м.											

Согласовано

Взам. шв. №

Подп. и дата

Инв. № подл.

Лист

6.2 ПЕРЕЧЕНЬ КООРДИНАТ ХАРАКТЕРНЫХ ТОЧЕК ОБРАЗУЕМЫХ И ИЗМЕНЯЕМЫХ ЗЕМЕЛЬНЫХ УЧАСТКОВ

Таблица 3 - Перечень координат поворотных точек границ образуемых и изменяемых земельных участков, отображенных на плане межевания

Обозначение образуемого земельного участка	Наименование точки	Координаты	
		X(м)	Y(м)
1	2	3	4
56:28:1014019:15:ЗУ1	1	707209,93	1351921,44
	2	706853,11	1351929,63
	3	706852,74	1351905,65
	4	707134,22	1351899,18
	5	707177,09	1351898,19
	6	707201,53	1351897,66
	7	707216,93	1351882,12
	8	707233,46	1351897,66
	1	707209,93	1351921,44
	9	707206,20	1351910,63
	10	707205,20	1351910,63
	11	707205,20	1351911,63
	12	707206,20	1351911,63
	9	707206,20	1351910,63
	13	707221,31	1351896,6
	14	707224,24	1351899,67
	15	707227,86	1351896,21
	16	707224,92	1351893,14
	13	707221,31	1351896,6
	14	707206,2	1351910,63
	15	707206,2	1351911,63
56:28:1014019:15:ЗУ2(1)	16	707205,2	1351911,63
	17	707205,2	1351910,63
	14	707206,2	1351910,63
	21	707224,92	1351893,14
	22	707227,86	1351896,21
	23	707224,24	1351899,67
	24	707221,31	1351896,6
	21	707224,92	1351893,14
	25	706853,10	1351929,63
	26	706845,79	1351929,78
56:28:1014019:12:ЗУ1(1)	27	706807,03	1351941,33
	28	706810,35	1351915,42

Согласовано

Взам. инв. №

Подп. и дата

Инв. №подл.

Согласовано

Взам. инв. №

Подп. и дата

Инв.№подл.

Обозначение образуемого земельного участка	Наименование точки	Координаты	
		X(м)	Y(м)
1	2	3	4
	29	706841,75	1351905,91
	30	706852,73	1351905,66
	25	706853,10	1351929,63
	31	706842,75	1351918,59
	32	706841,75	1351918,59
	33	706841,75	1351919,59
	34	706842,75	1351919,59
	31	706842,75	1351918,59
56:28:1014019:12:3У1(2)	35	706779,73	1351949,47
	36	706676,81	1351935,34
	37	706658,06	1351919,19
	38	706662,8	1351913,97
	39	706728,02	1351936,75
	40	706729,10	1351935,79
	41	706796,76	1351944,39
	35	706779,73	1351949,47
	42	706687,02	1351930,14
	43	706686,02	1351930,14
	44	706686,02	1351929,14
	45	706687,02	1351929,14
	42	706687,02	1351930,14
56:28:1014019:12:3У2(1)	46	706842,75	1351918,59
	47	706842,75	1351919,59
	48	706841,75	1351919,59
	49	706841,75	1351918,59
	46	706842,75	1351918,59
56:28:1014019:12:3У2(2)	50	706687,02	1351929,14
	51	706687,02	1351930,14
	52	706686,02	1351930,14
	53	706686,02	1351929,14
	50	706687,02	1351929,14
56:28:1014019:4:3У1	54	706807,02	1351941,33
	55	706796,76	1351944,39
	56	706729,10	1351935,79
	57	706734,29	1351920,98
	58	706774,98	1351926,12
	59	706810,34	1351915,42
	54	706807,02	1351941,33

Согласовано

Взам. инв. №

Подп. и дата

Инв.№подл.

Обозначение образуемого земельного участка	Наименование точки	Координаты	
		X(м)	Y(м)
1	2	3	4
	60	706800,18	1351933,55
	61	706799,18	1351933,55
	62	706799,18	1351932,55
	63	706800,18	1351932,55
	60	706800,18	1351933,55
	64	706781,24	1351939,03
	65	706780,24	1351939,03
	66	706780,24	1351938,03
	67	706781,24	1351938,03
	64	706781,24	1351939,03
	68	706776,98	1351939,78
	69	706775,98	1351939,78
	70	706775,98	1351938,78
	71	706776,98	1351938,78
	68	706776,98	1351939,78
56:28:1014019:4:3У2(1)	72	706800,18	1351932,55
	73	706800,18	1351933,55
	74	706799,18	1351933,55
	75	706799,18	1351932,55
	72	706800,18	1351932,55
56:28:1014019:4:3У2(2)	76	706781,24	1351938,03
	77	706781,24	1351939,03
	78	706780,24	1351939,03
	79	706780,24	1351938,03
	76	706781,24	1351938,03
56:28:1014019:4:3У2(3)	80	706776,98	1351938,78
	81	706776,98	1351939,78
	82	706775,98	1351939,78
	83	706775,98	1351938,78
	80	706776,98	1351938,78
56:28:1014019:3:3У1	84	706728,02	1351936,75
	85	706662,80	1351913,97
	86	706674,40	1351901,19
	87	706690,60	1351915,45
	88	706733,58	1351920,89
	84	706728,02	1351936,75

Изм.	Кол.	Лист	№Док.	Подп.	Дата

253-23-Н/Основная часть проекта межевания территории

Лист

14

Обозначение образуемого земельного участка	Наименование точки	Координаты	
		X(м)	Y(м)
1	2	3	4
56:28:1014019:1:3У1	89	706729,10	1351935,79
	90	706728,02	1351936,75
	91	706733,58	1351920,89
	92	706734,28	1351920,98
	89	706729,10	1351935,79

6.3 СВЕДЕНИЯ О ГРАНИЦАХ ТЕРРИТОРИИ, ПРИМЕНИТЕЛЬНО К КОТОРОЙ ОСУЩЕСТВЛЯЕТСЯ ПОДГОТОВКА ПРОЕКТА МЕЖЕВАНИЯ, СОДЕРЖАЩИЕ ПЕРЕЧЕНЬ КООРДИНАТ ХАРАКТЕРНЫХ ТОЧЕК ТАКИХ ГРАНИЦ В СИСТЕМЕ КООРДИНАТ, ИСПОЛЬЗУЕМОЙ ДЛЯ ВЕДЕНИЯ ЕДИНОГО ГОСУДАРСТВЕННОГО РЕЕСТРА НЕДВИЖИМОСТИ.

Координаты характерных точек границ территории, применительно к которой осуществляется подготовка проекта межевания, определяются в соответствии с требованиями к точности определения координат характерных точек границ, установленных в соответствии с Градостроительным кодексом Российской Федерации для территориальных зон приведены в таблице 4 «Ведомость координат поворотных точек границ территории, применительно к которой осуществляется подготовка проекта межевания».

Таблица 4 «Ведомость координат поворотных точек границ территории, применительно к которой осуществляется подготовка проекта межевания».

Наименование точки	Координаты	
	X(м)	Y(м)
1	2	3
1	706674,40	1351901,19
2	706658,06	1351919,19
3	706676,81	1351935,34
4	706779,74	1351949,46
5	706845,79	1351929,78
6	706853,11	1351929,63
7	707209,93	1351921,44
8	707233,46	1351897,66
9	707216,93	1351882,12
10	707201,53	1351897,66
11	707177,09	1351898,19
12	707134,22	1351899,18

Согласовано

Взам. инв. №

Подп. и дата

Инв.№подл.

Наименование точки	Координаты	
	X(м)	Y(м)
1	2	3
13	706852,74	1351905,65
14	706841,75	1351905,91
15	706774,98	1351926,12
16	706690,60	1351915,45
1	706674,40	1351901,19

6.3 ВИД РАЗРЕШЕННОГО ИСПОЛЬЗОВАНИЯ ОБРАЗУЕМЫХ ЗЕМЕЛЬНЫХ УЧАСТКОВ В СООТВЕТВИИ С ПРОЕКТОМ ПЛАНИРОВКИ

Вид разрешенного использования на образуемые земельные участки установлен в соответствии с Приказом Федеральной службы государственной регистрации, кадастра и картографии от 10.11.2020 №П/0412. «Об утверждении классификатора видов разрешенного использования земельных участков».

Таблица 5 «Вид разрешенного использования на образуемые земельные участки»

Кадастровый номер земельного участка, из которого образуется земельный участок	Условный номер формируемого земельного участка	Устанавливаемый Вид разрешенного использования
1	2	3
56:28:1014019:15	56:28:1014019:15:3У1	для размещения объектов нефтедобычи Албайского месторождения
	56:28:1014019:15:3У2	
56:28:1014019:12	56:28:1014019:12:3У1	для размещения объектов нефтедобычи Албайского месторождения
	56:28:1014019:12:3У2	
56:28:1014019:4	56:28:1014019:4:3У1	для размещения объектов нефтедобычи Албайского месторождения
	56:28:1014019:4:3У2	
56:28:1014019:3	56:28:1014019:4:3У1	для размещения объектов нефтедобычи Албайского месторождения

Согласовано

Взам. инв. №

Подп. и дата

Инв. №подл.

6.5 ЗОНЫ С ОСОБЫМИ УСЛОВИЯМИ ИСПОЛЬЗОВАНИЯ ТЕРРИТОРИИ (ЗООУИТ)

Охранная зона проектируемых линейных объектов устанавливается на основании следующих документов:

- «Правила охраны магистральных трубопроводов», утвержденным Постановлением Госгортехнадзора РФ от 22.04.92 № 9;

Граница охранной зоны промыслового нефтепровода трубопровода устанавливается в виде участка земли, ограниченного условными линиями, проходящими в 25 метрах от оси нефтепровода с каждой стороны.

В статье 105 Земельного кодекса Российской Федерации приведен исчерпывающий перечень видов зон с особыми условиями использования территорий.

Согласно пункту 6 статьи 105 Земельного кодекса Российской Федерации охранные зоны устанавливаются в отношении газопроводов, нефтепроводов и нефтепродуктопроводов, аммиакопроводов. Установление охранных зон в отношении водоводов в настоящее время Законодательством не предусмотрено.

Таблица-6 Ведомость координат поворотных точек границ охранной зоны проектируемых объектов.

Условное обозначение точки	Координаты	
	X	Y
1	2	3
Зона с особыми условиями территории « ВОЛС ОГЦ-16А-7»		
1	707227,50	1351897,73
2	707226,97	1351898,61
3	707207,93	1351917,10
4	707206,58	1351917,67
5	706844,07	1351924,97
6	706777,59	1351945,58
7	706685,22	1351935,10
8	706684,13	1351934,61
9	706667,10	1351919,62
10	706666,52	1351918,76
11	706666,46	1351917,73
12	706666,92	1351916,80
13	706667,78	1351916,22
14	706668,81	1351916,16
15	706669,74	1351916,62
16	706686,29	1351931,19
17	706777,63	1351941,55
18	706843,70	1351920,98

Согласовано

Взам. инв. №

Подп. и дата

Инв. №подл.

