

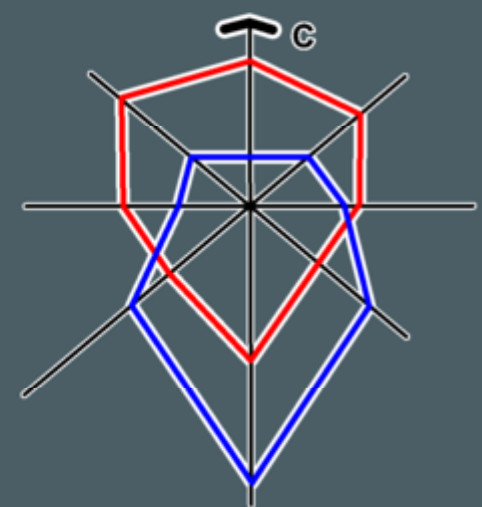
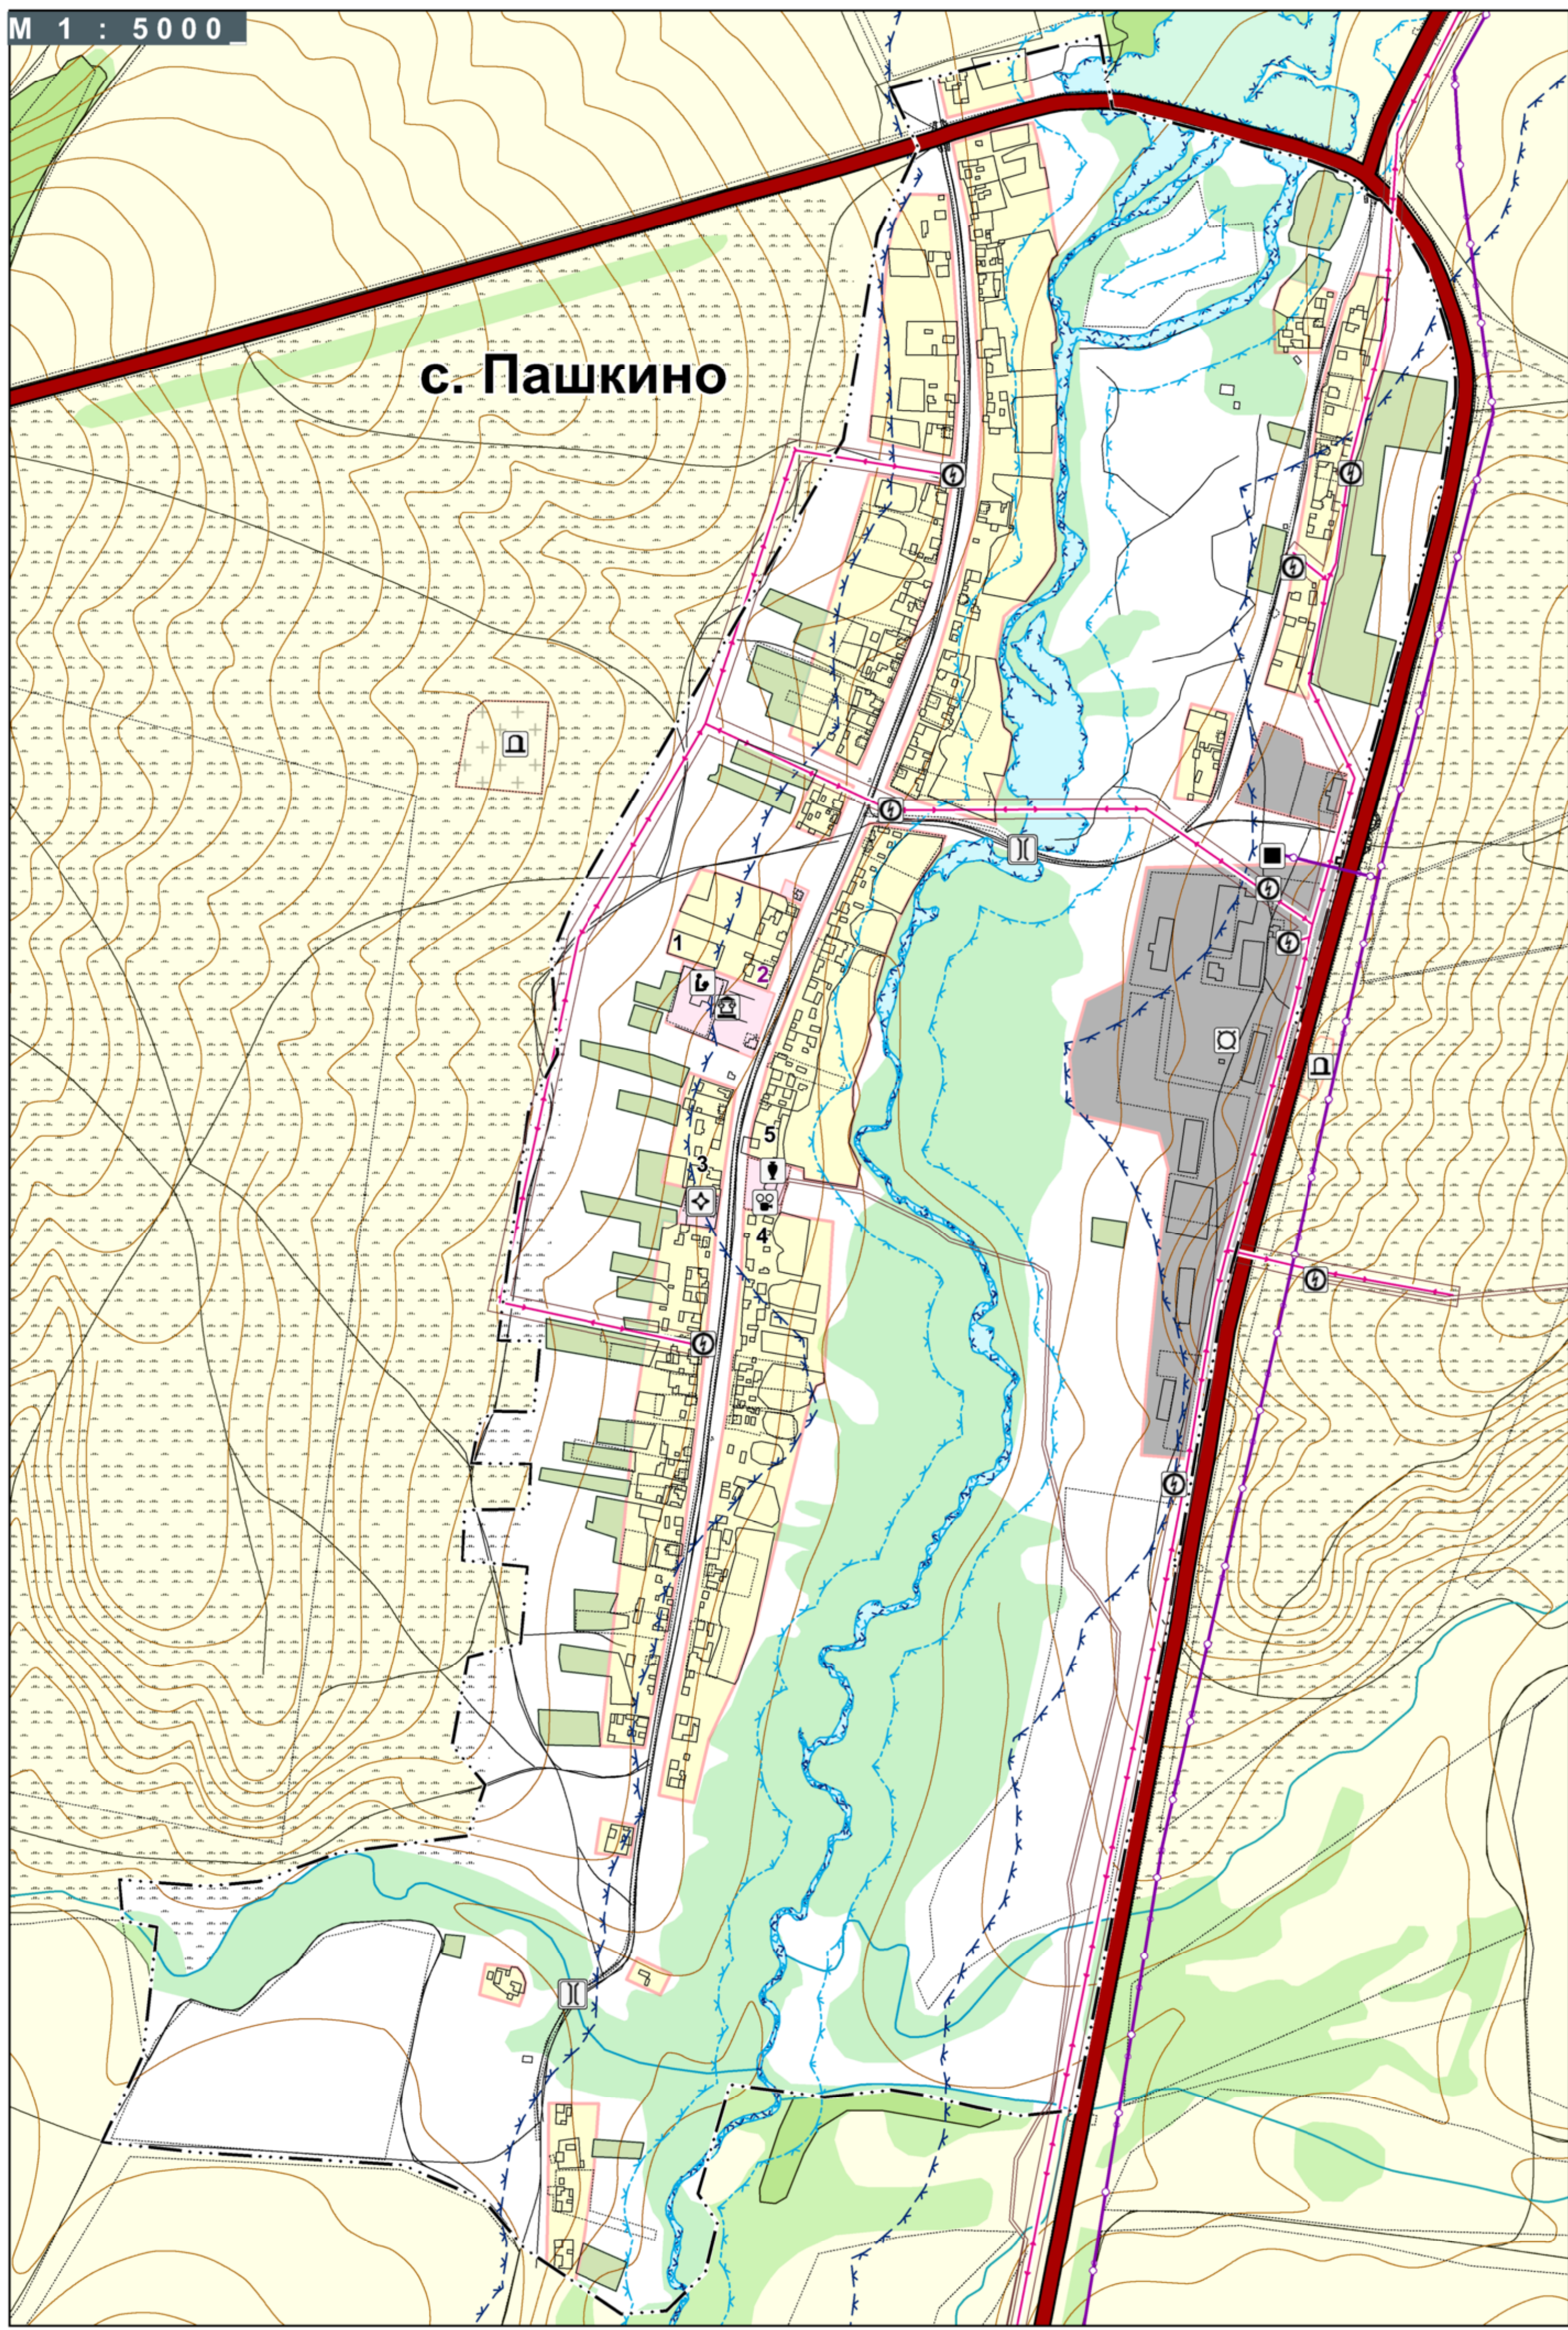
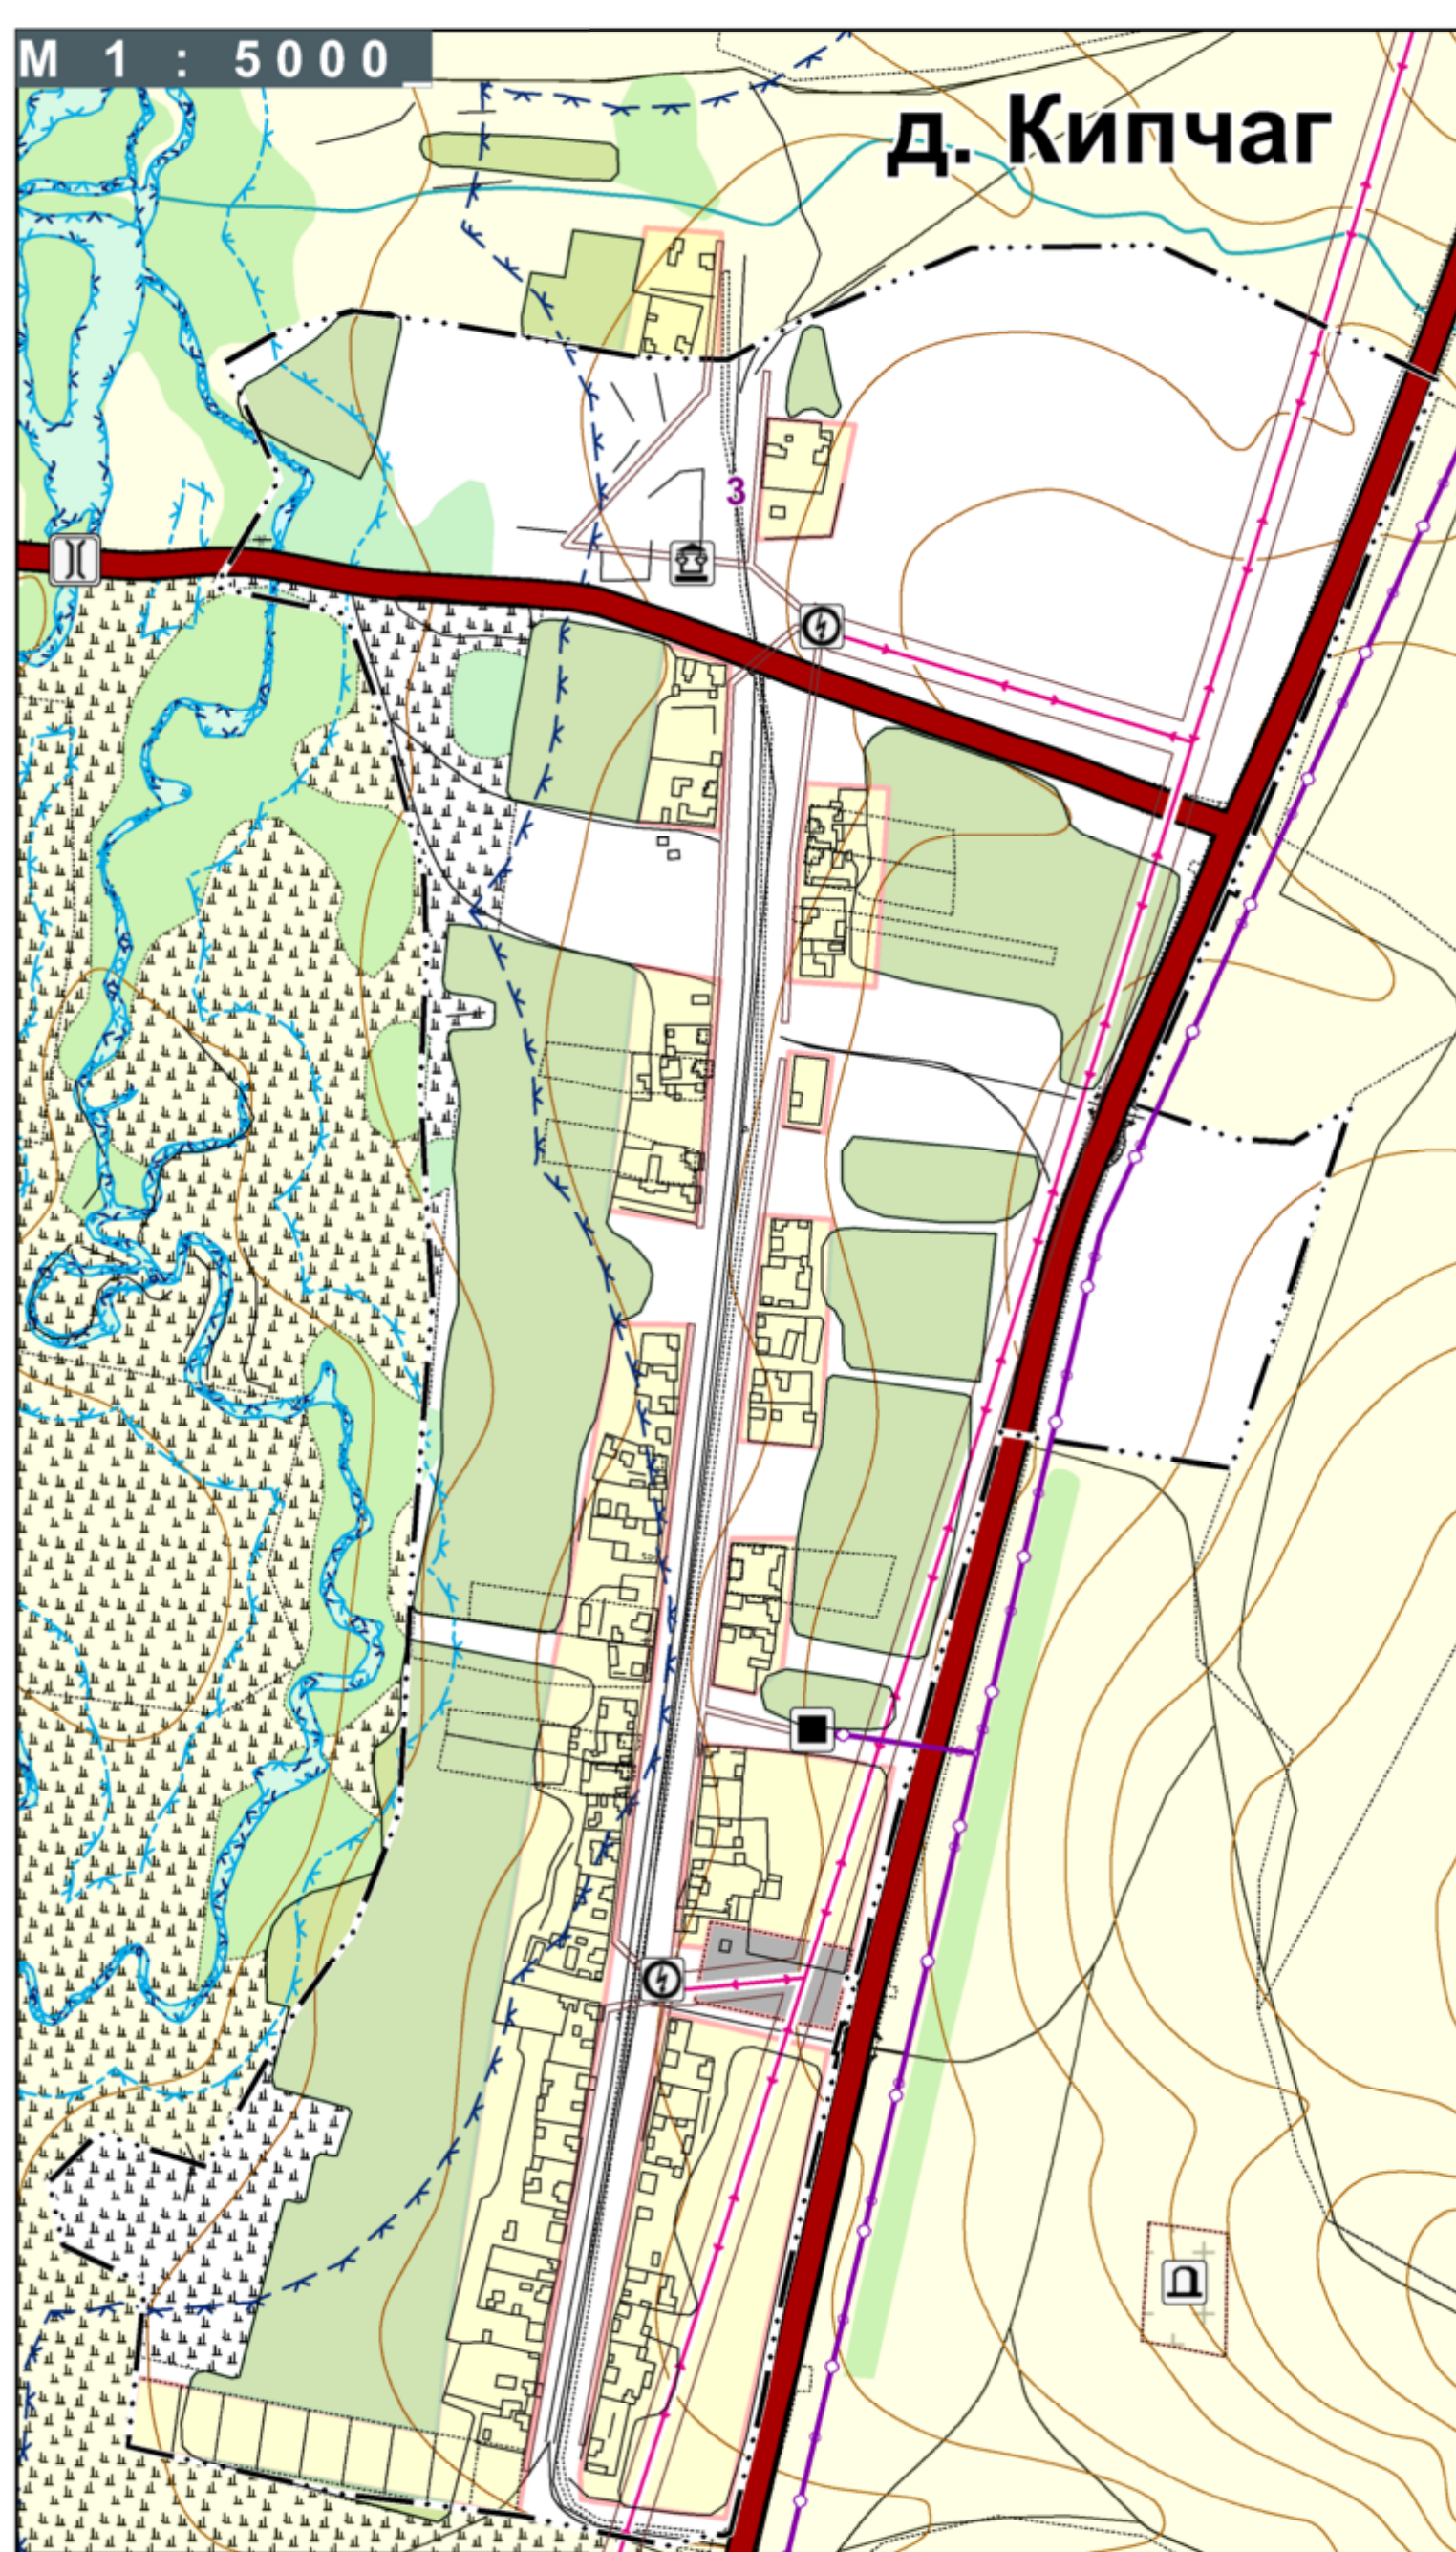


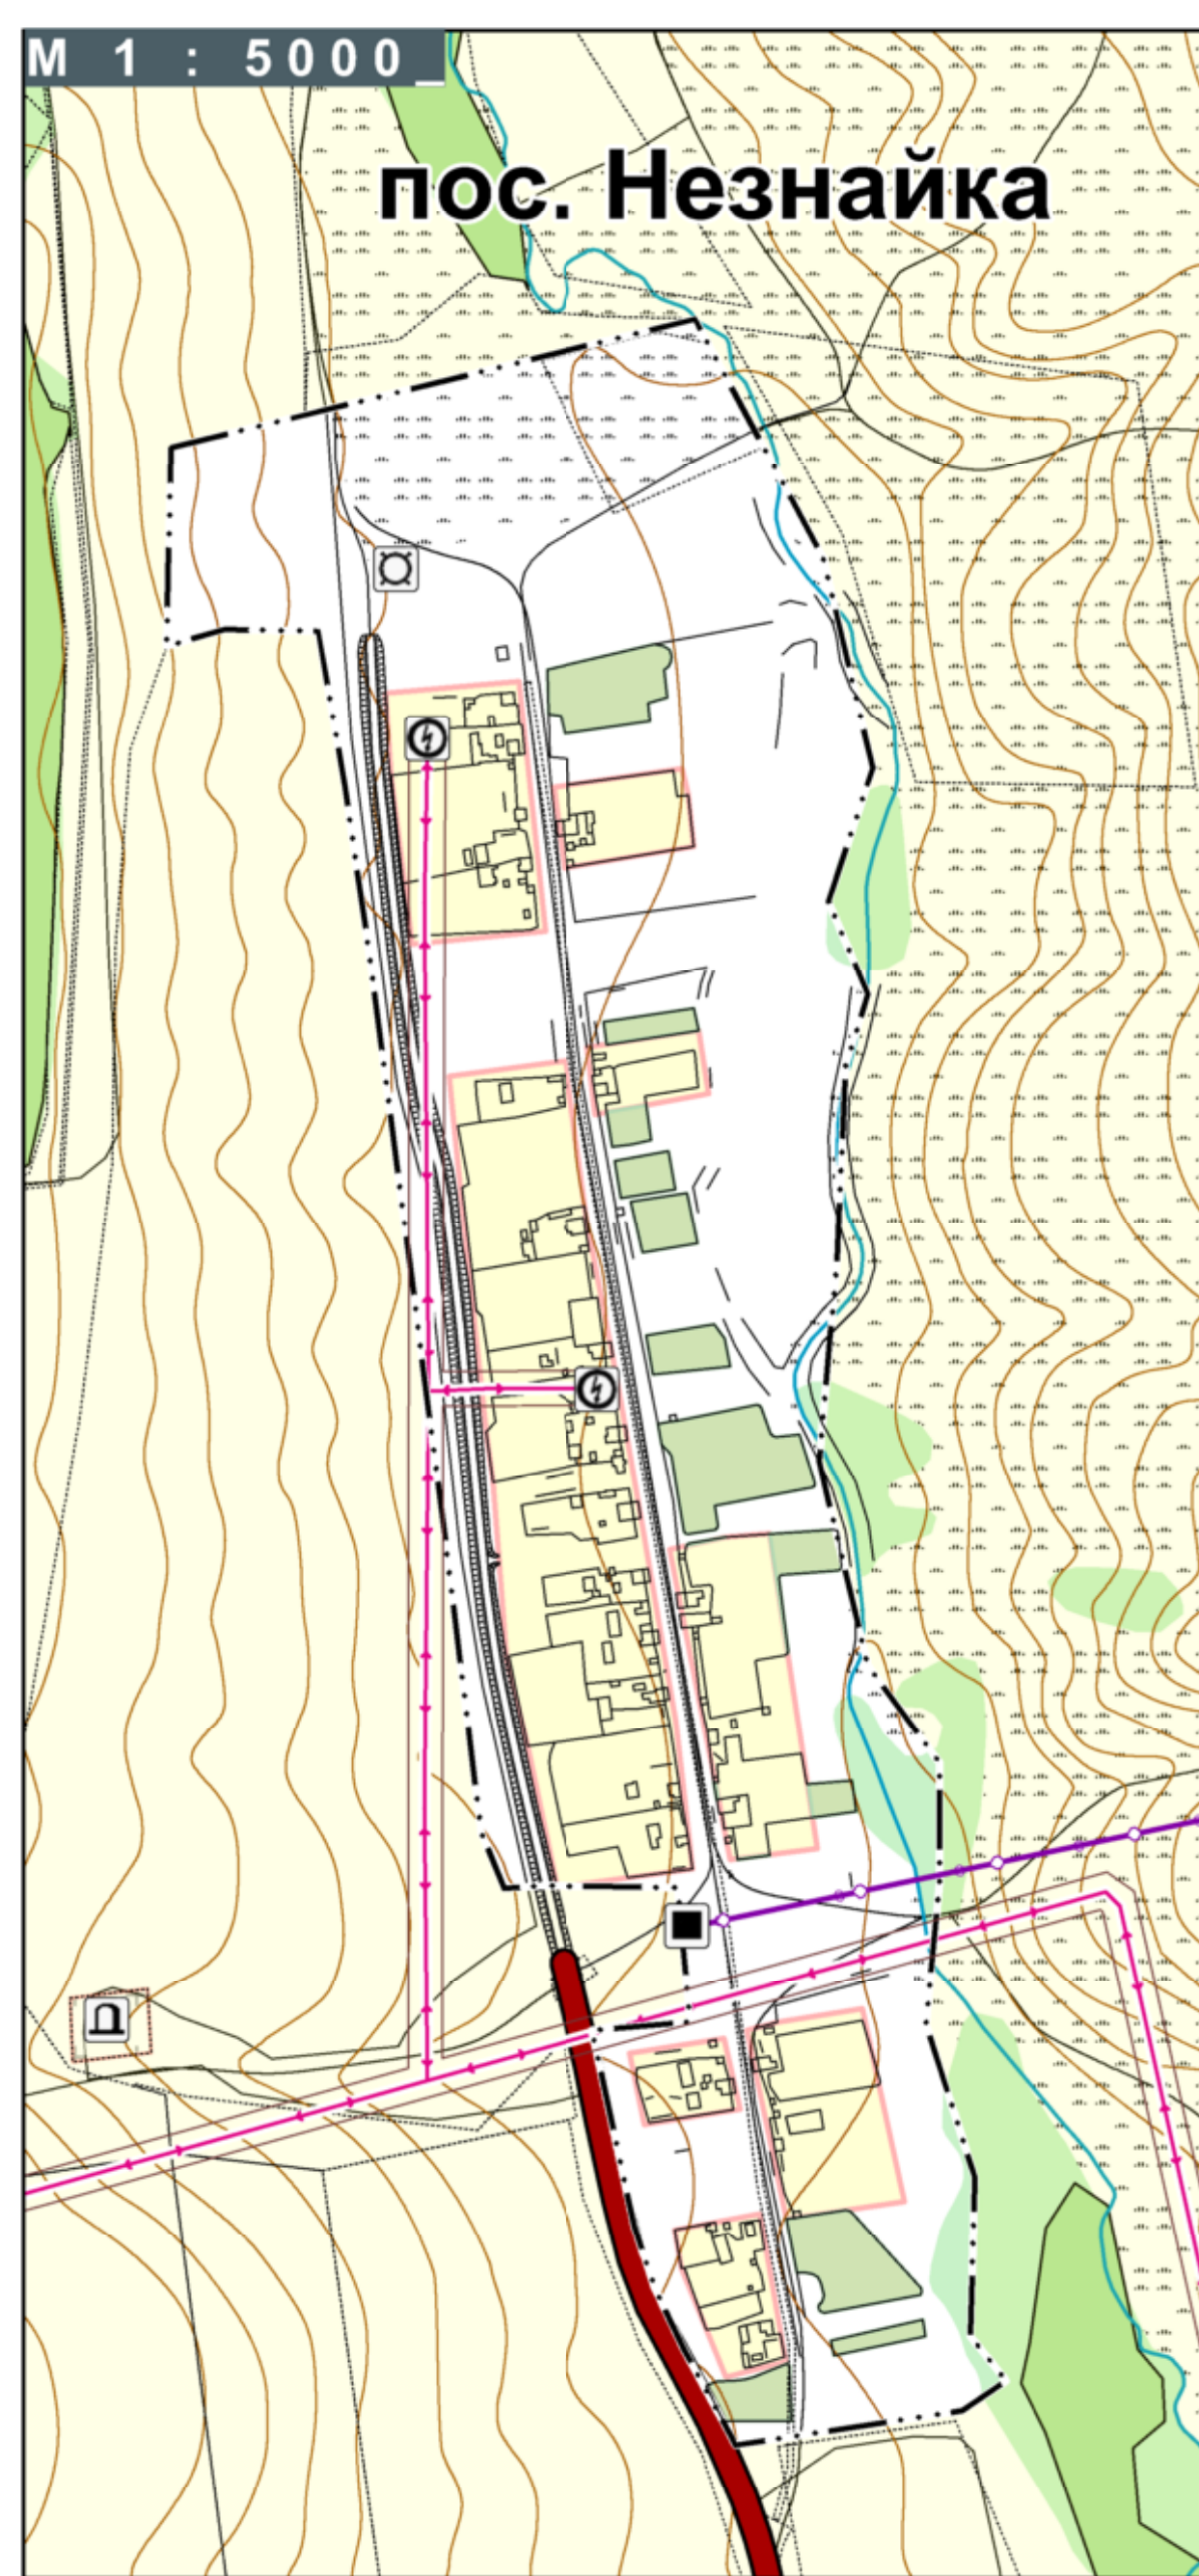

Внесение изменений в генеральный план муниципального образования Красноярский сельсовет
Северного района (редакция 2025 г.)
Карта комплексной оценки территории муниципального образования Красноярский сельсовет,
в том числе населённых пунктов с. Красноярка, с. Пашкино, пос. Незнайка, д. Кипчаг

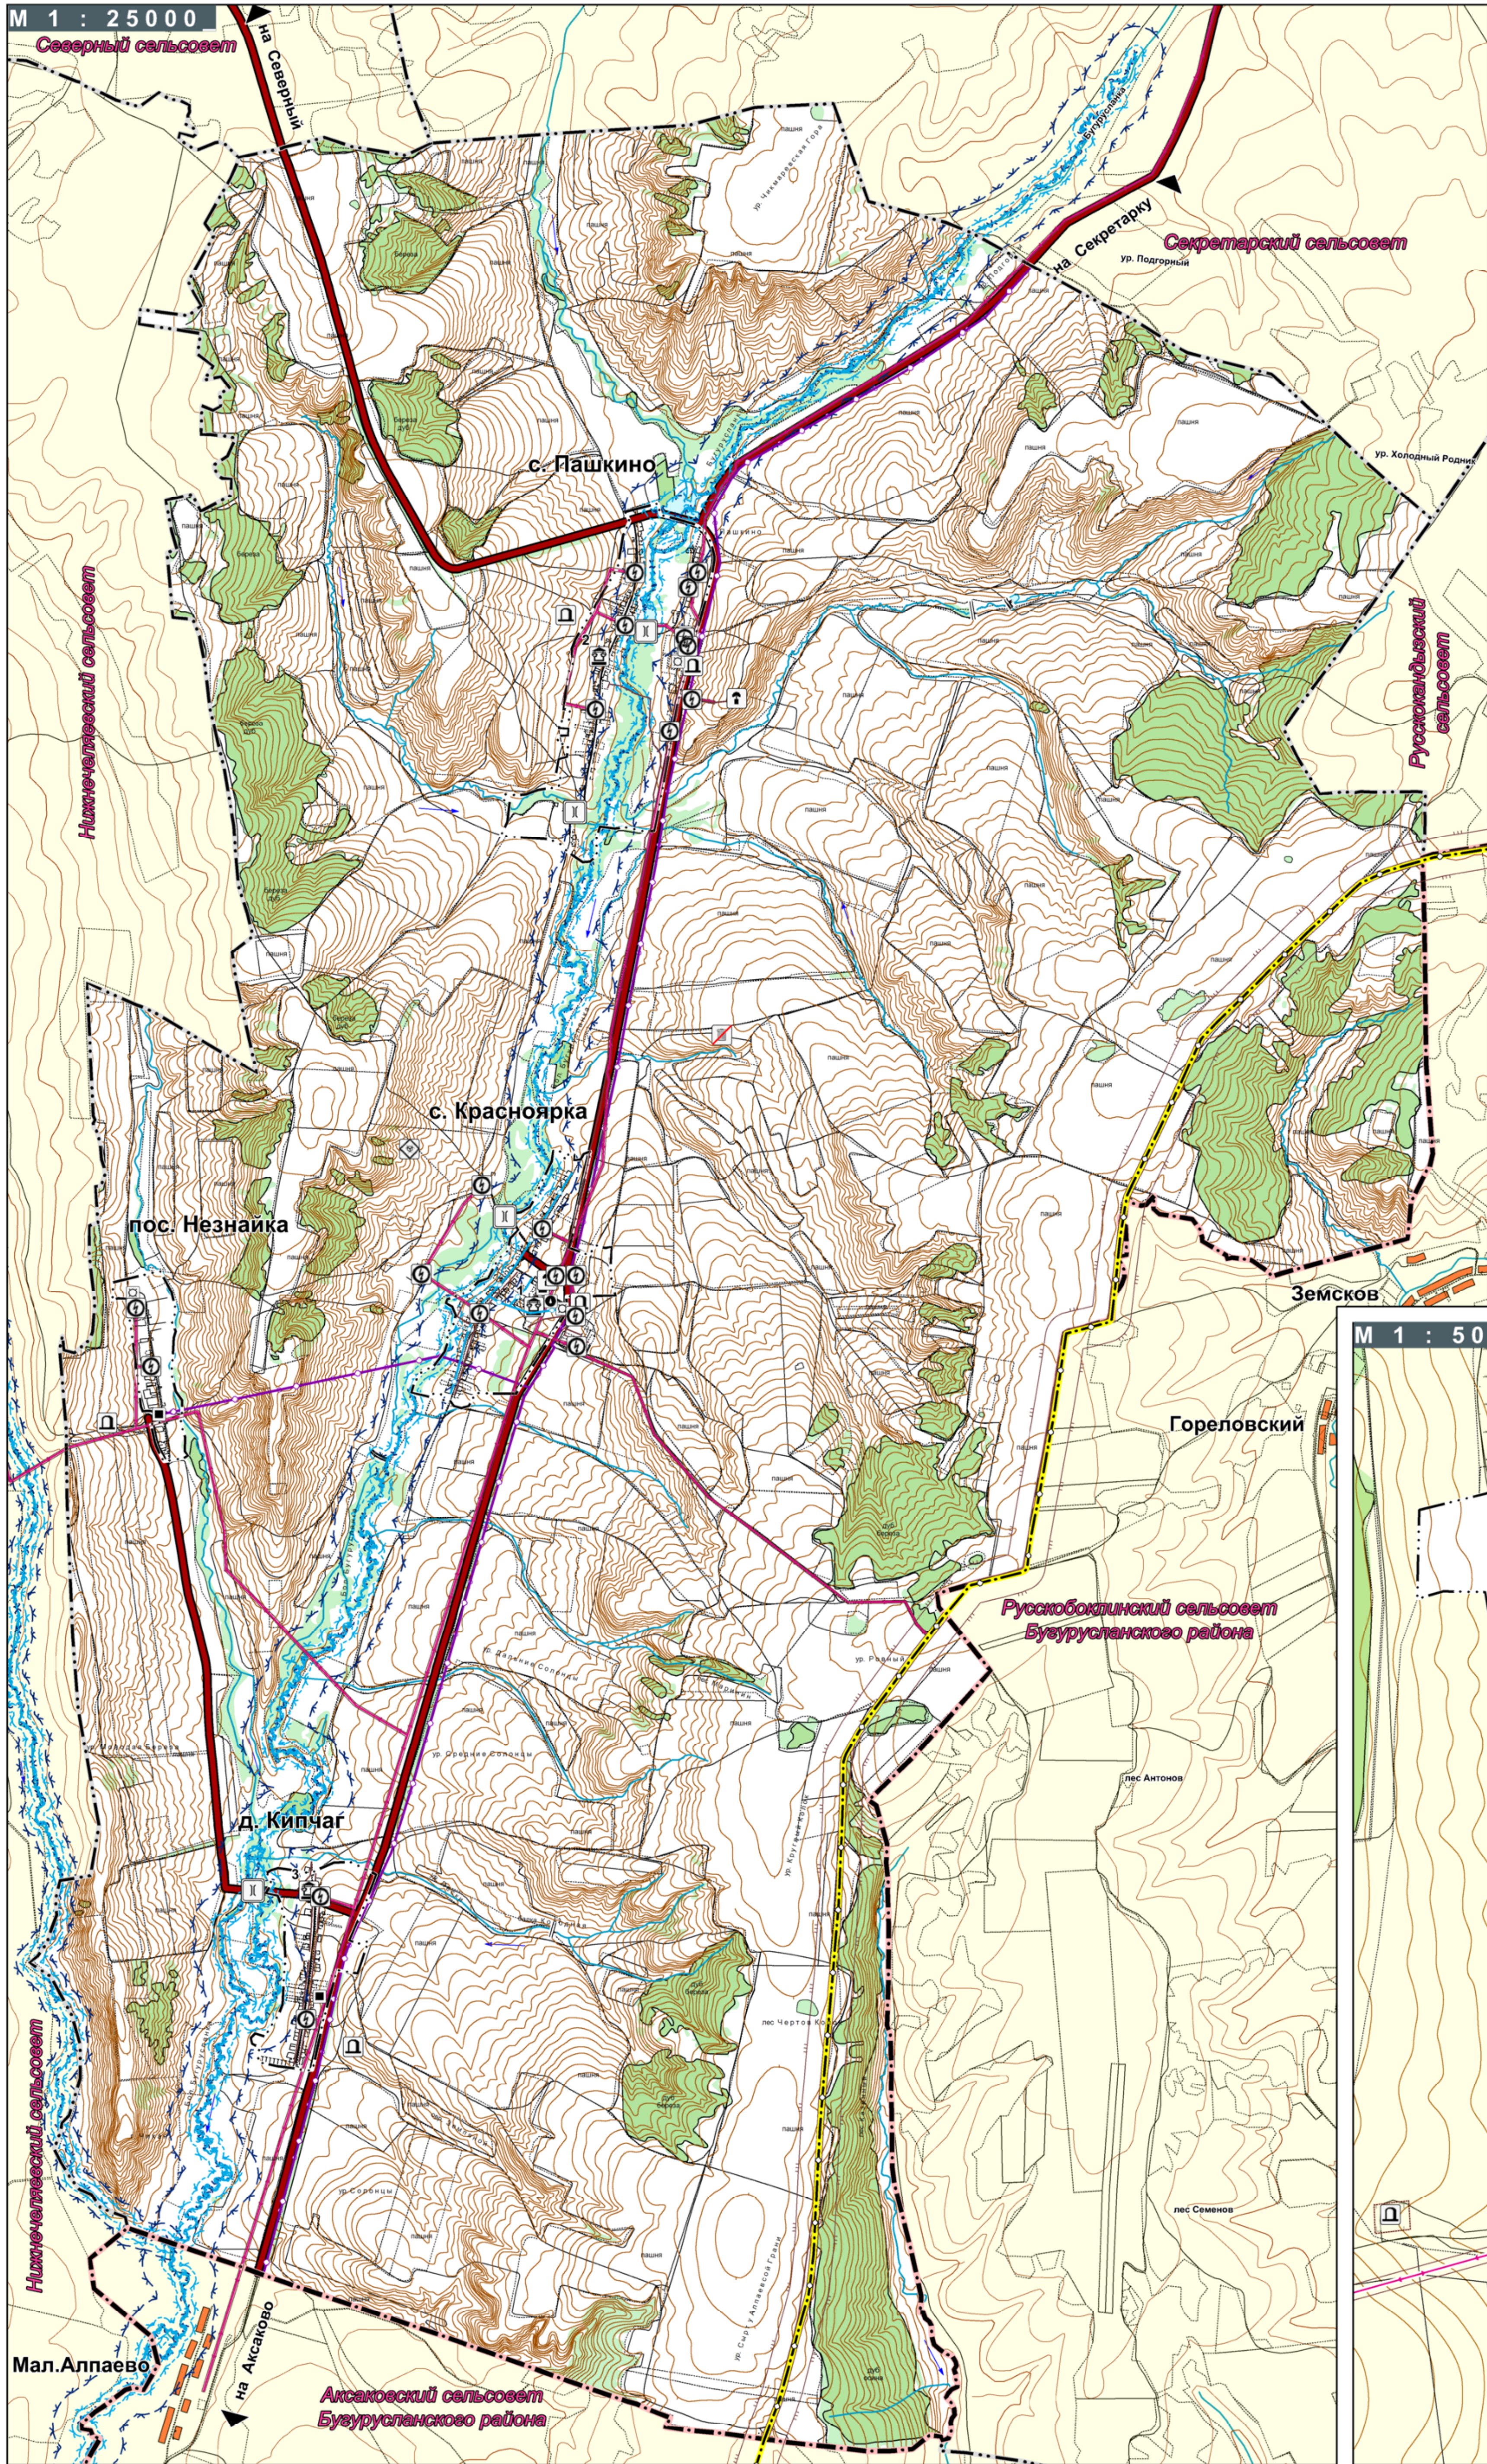

Условные обозначения:	
Границы единиц административно-территориального деления Российской Федерации (AdminBorder)	Граница муниципального района
Граница сельского поселения	Граница населенного пункта
Земли по категориям (LandUse)	Земли лесного фонда
Объекты культурного наследия (OKN) (Heritage)	Памятник истории (нанесён условно)*
Автомобильные дороги (Road)	Автомобильная дорога регионального или межмуниципального значения
Гидротехнические сооружения (HydraulicStructures)	Водоподпорные и водонапорные гидротехнические сооружения
Линии электропередачи (ElectricLine)	Линии электропередачи 10 кВ
Распределительные трубопроводы для транспортировки газа (GasPipeline)	Газопровод распределительный высокого давления
Магистральные трубопроводы для транспортировки жидких и газообразных углеводородов (Pipeline)	Магистральный нефтепровод
Сети водоснабжения (WaterPipeline)	Водопровод*
Электрические подстанции (ElectricTransformer)	Трансформаторная подстанция (ТП)
Объекты водоснабжения (WaterFacility)	Водозабор*
Объекты добычи и транспортировки газа (GasFacility)	Пункт редуцирования газа (ПРГ)
Объекты связи (TelecomFacility)	Вышка сотовой связи (телевышка)
Объекты федерального значения, объекты регионального значения, объекты местного значения (Oks_social)	Объекты здравоохранения (Health)
Объекты образования и науки (Education)	Образовательная организация
Объекты культуры и искусства (Culture)	Объект культурно-досугового (клубного) типа*
Объекты физической культуры и массового спорта (Sport)	Спортивное сооружение

Объекты единой государственной системы предупреждения и ликвидации чрезвычайных ситуаций (EmergencyProtectionObj)	
112	Аварийно-спасательные службы и (или) аварийно-спасательные формирования (пожарное дело)
Искусственные дорожные сооружения (TransportObj)	
Мостовое сооружение	
Объекты утилизации, обезвреживания, размещения отходов производства и потребления (WasteFacility)	
Объект размещения отходов (свалки, полигоны ТБО), планируемый к ликвидации согласно территориальной схеме обращения с отходами*	
Объект утилизации, уничтожения биологических отходов (схотомольня)	
Зоны с особыми условиями использования территории (SpecialUseTerritory)	
Водоохранные зоны (WaterProtectionZone)	
Водоохранная зона	
Прибрежные защитные полосы (CoastalProtectionZone)	
Прибрежная защитная полоса	
Охранная зона инженерных коммуникаций (EngProtectionZone)	
Охранная зона	
Санитарный разрыв (санитарная полоса отчуждения) инженерных коммуникаций (EngSanitaryGapZone)	
Санитарный разрыв магистральных трубопроводов углеводородного сырья	
Территории	
Селитебные	
Производственной и коммунальной застройки	
Облесенные	
Огородов	
Кладбищ	
Общественно-деловой застройки	
Объекты капитального строительства	
Социальной инфраструктуры	
1	Школа
2	Спортивный зал
3	Фельдшерско-акушерский пункт
4	Дом культуры*
5	Библиотека*
Экспликация объектов культурного наследия местного значения	
Памятники истории	
1	Памятник погибшим в великой отечественной войне с. Красноярка
2	Памятник погибшим в великой отечественной войне с. Пашкино
3	Памятник погибшим в великой отечественной войне д. Кипчаг

* - Объекты местного значения.

Муниципальное образование Красноярский сельсовет	Разработчик проекта	Андреев Н.В.
Объект	Внесение изменений в Генеральный план муниципального образования Красноярский сельсовет Северного района, Красноярской области (редакция 2025 г.)	
2025 г.	Карта комплексной оценки территории муниципального образования Красноярской области в том числе населённых пунктов с. Красноярка, с. Пашкино, пос. Незнайка, д. Кипчаг	
М 1 : 25 000; М 1 : 5 000		Заказчик: Администрация Красноярского сельсовета
Материалы по обоснованию		Договор №80 от 27 февраля 2025г.